

Bebauungsplan 01.20/1, 8. Änderung Hennef (Sieg) - Hennef Ost

im beschleunigten Verfahren nach § 13a Abs. 1 Nr. 1 BauGB




STADT HENNEF
Der Bürgermeister

Amt für Stadtplanung und
-entwicklung



geänderter Geltungsbereich

M 1:2000

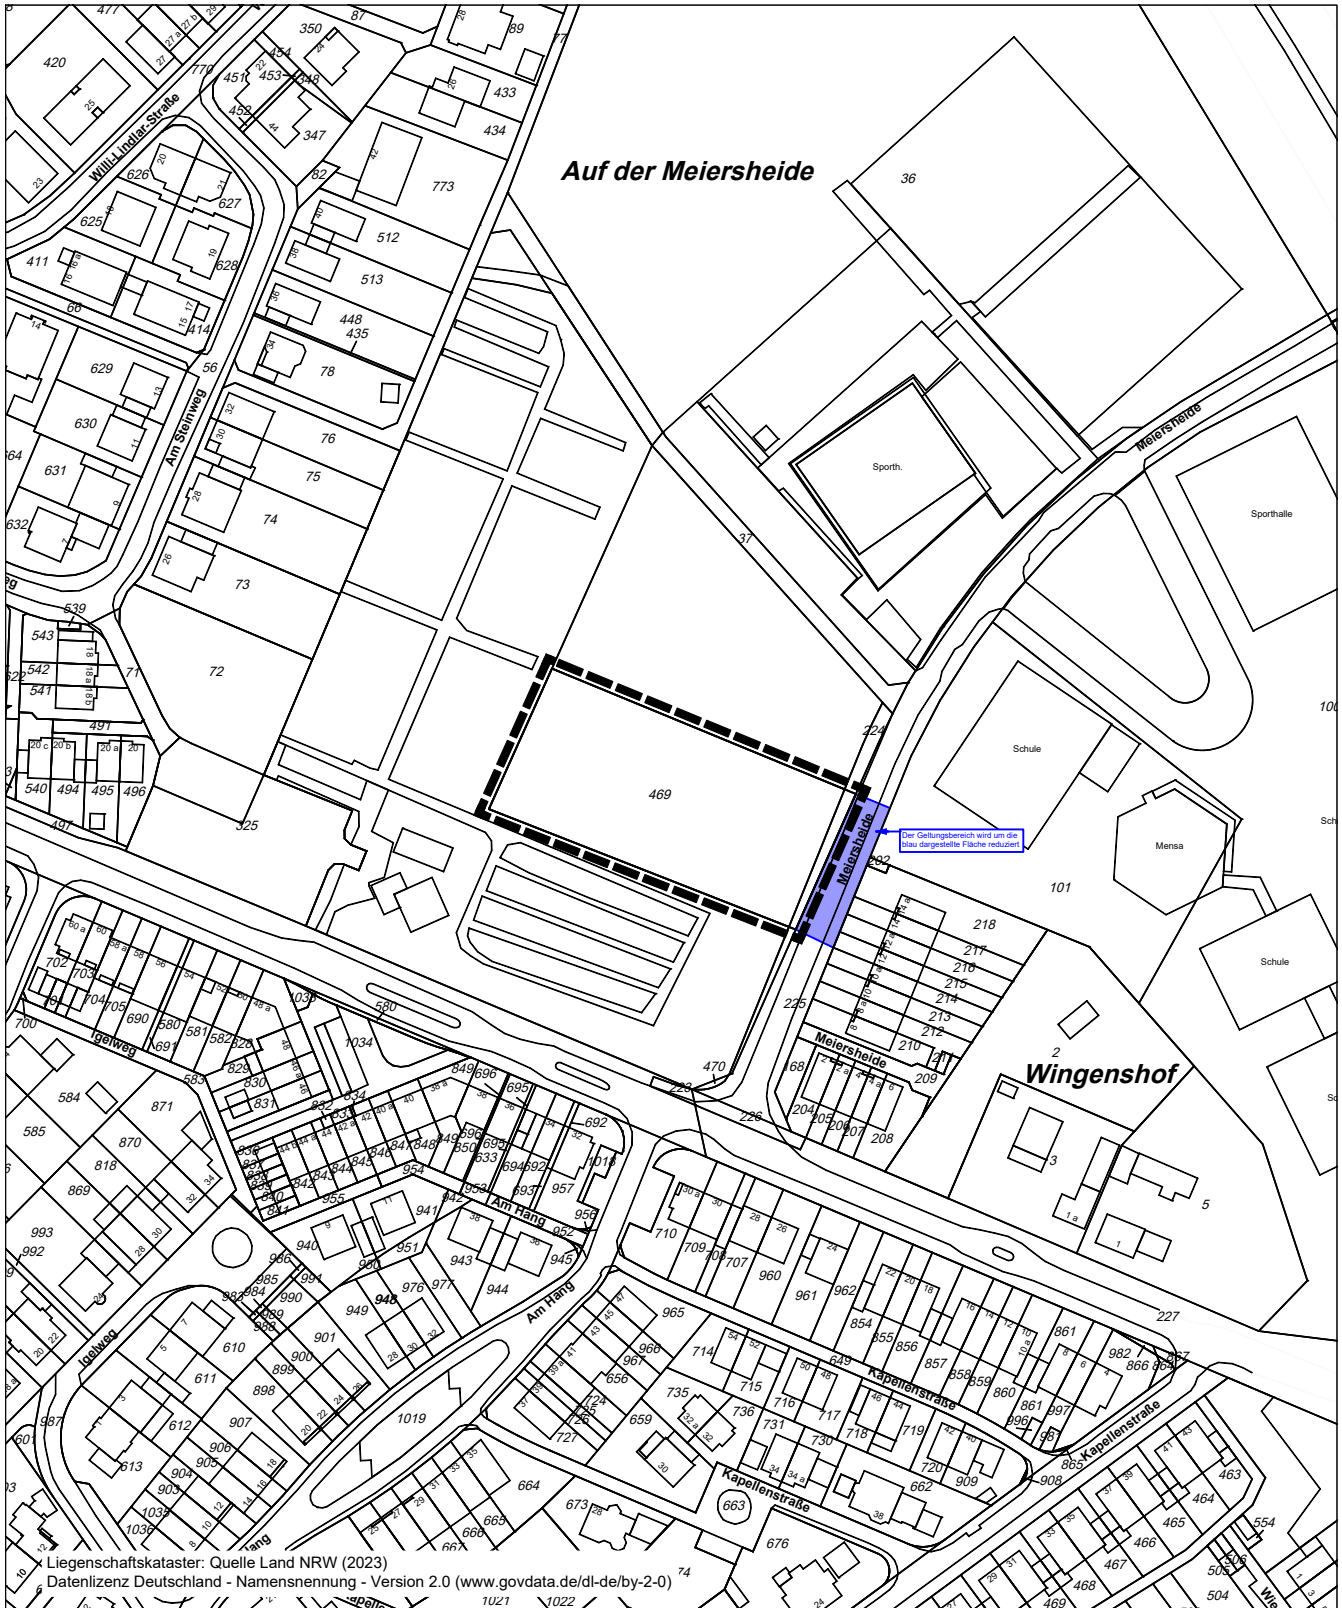

Liegenschaftskataster: Quelle Land NRW (2023)
Datenlizenz Deutschland - Namensnennung - Version 2.0 (www.govdata.de/dl-de/by-2-0)